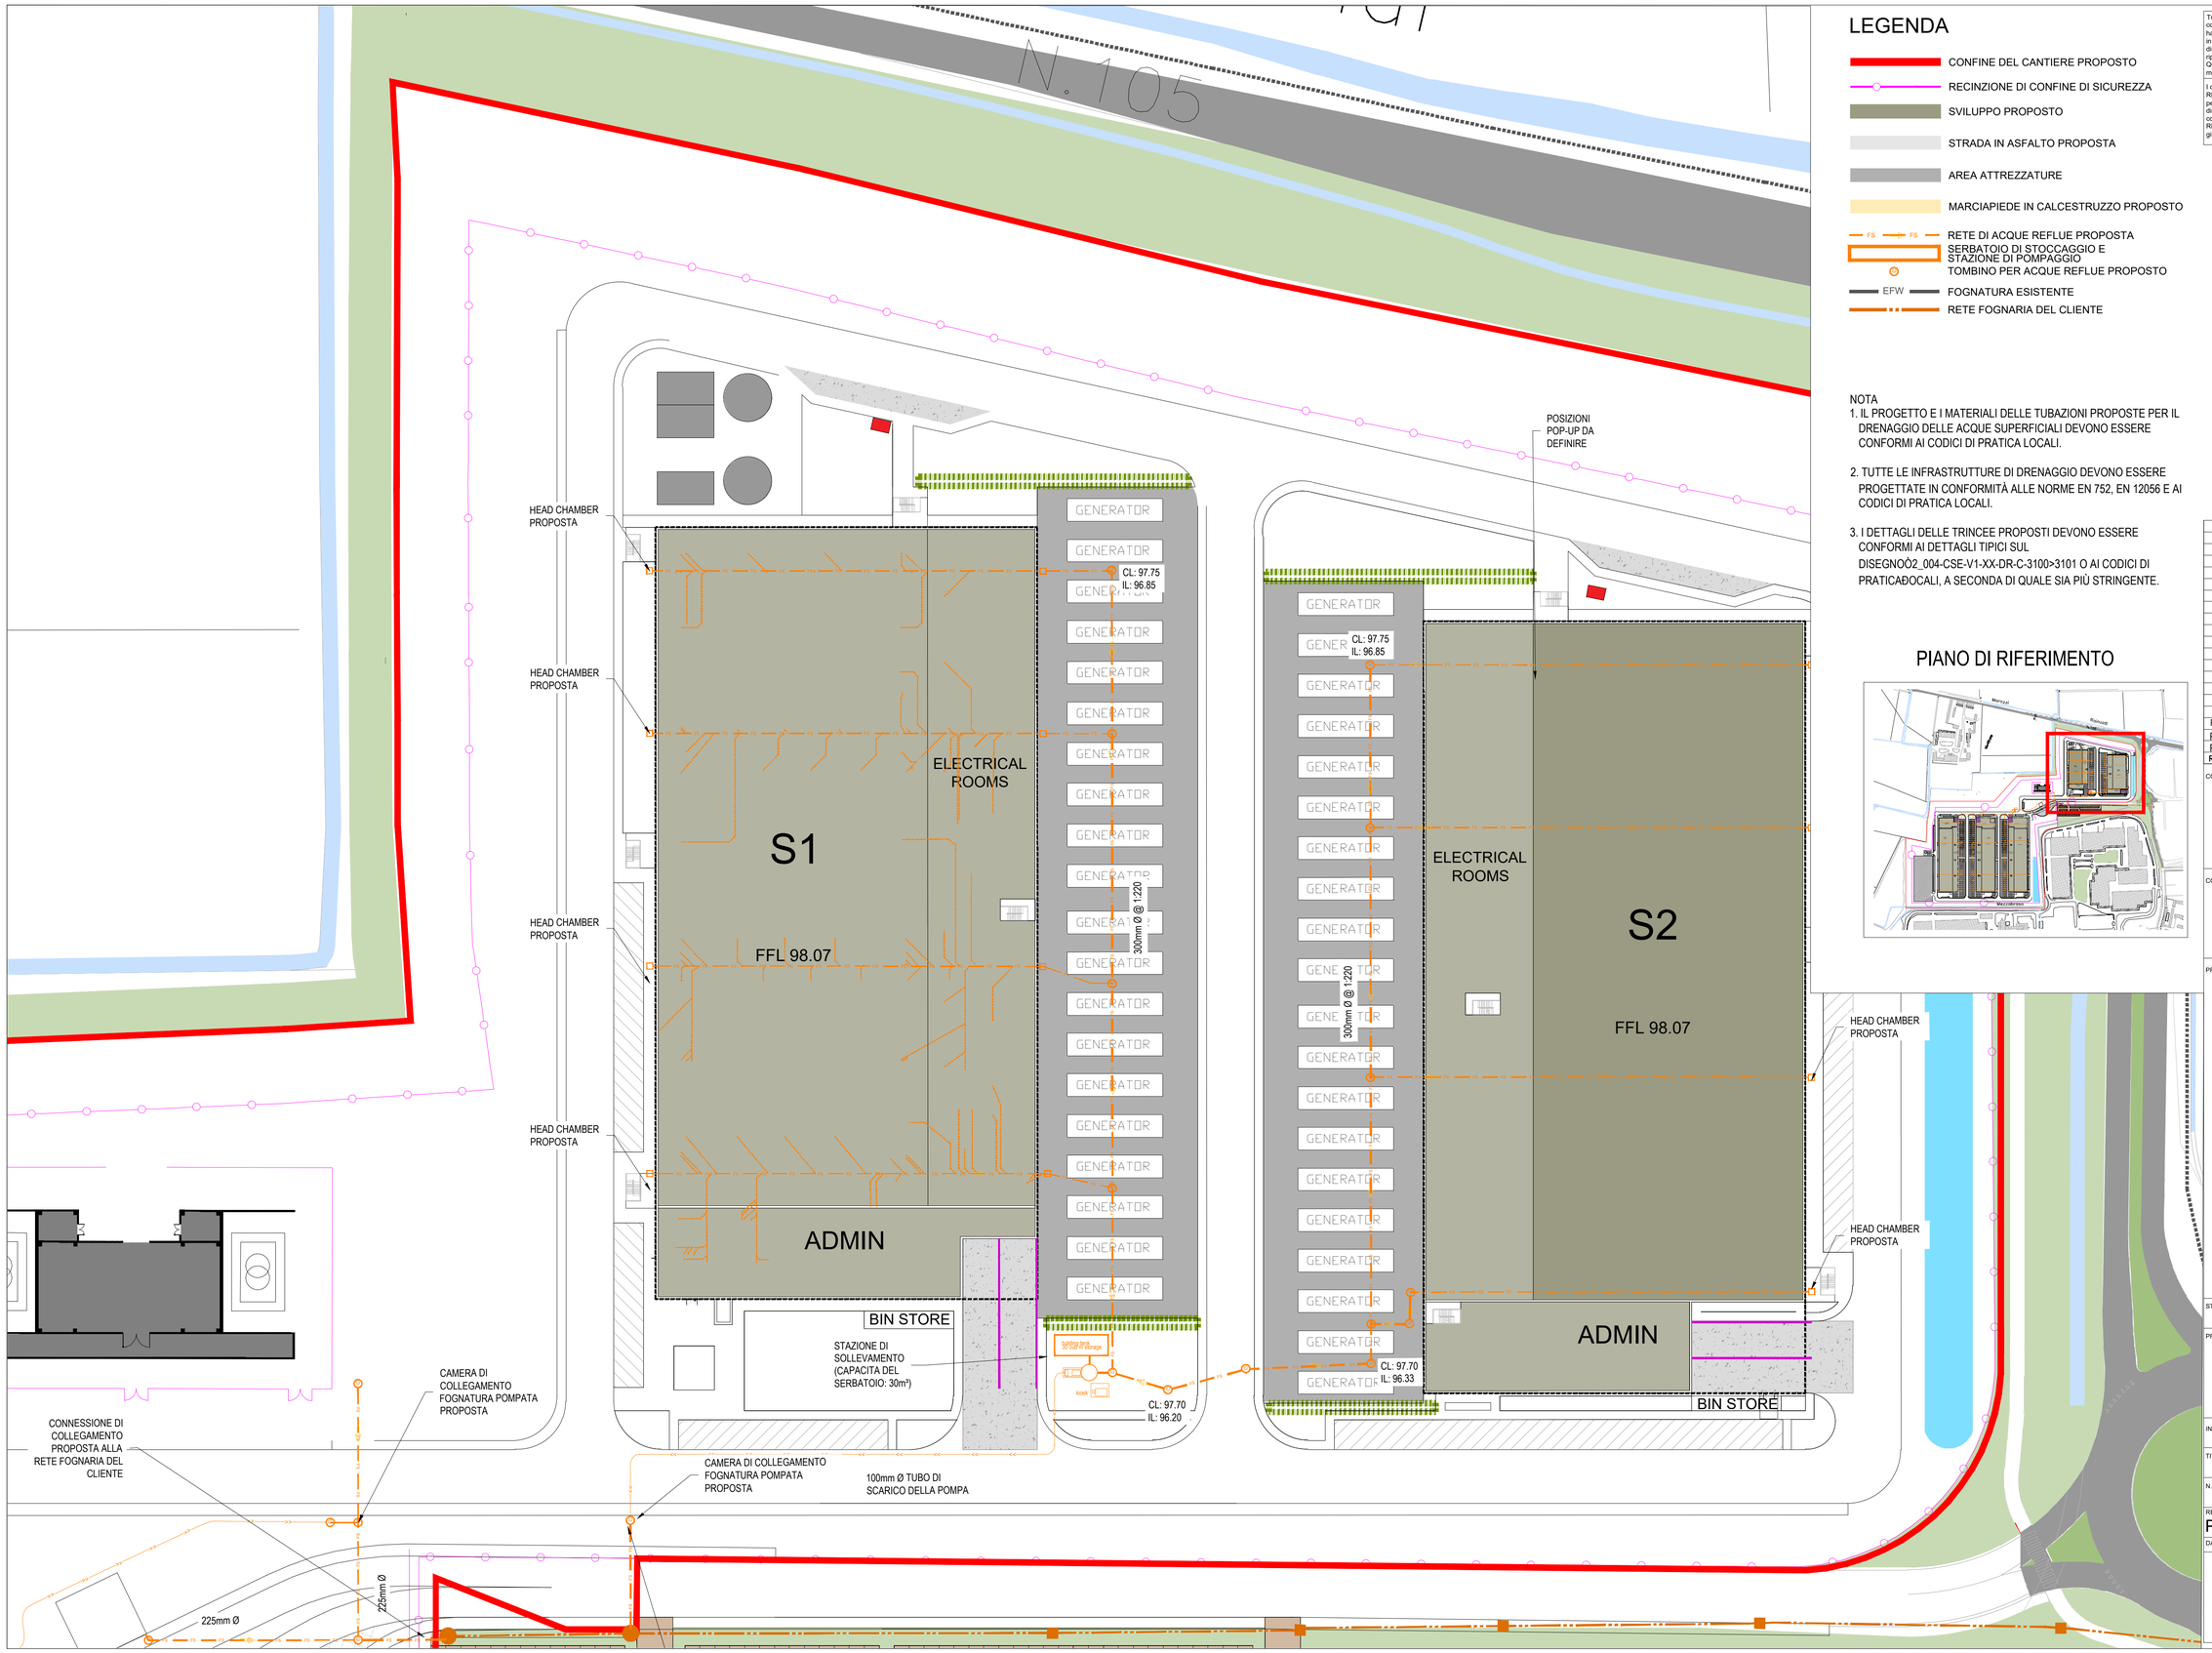

LEGENDA

- CONFINE DEL CANTIERE PROPOSTO
- RECINZIONE DI CONFINE DI SICUREZZA
- SVILUPPO PROPOSTO
- STRADA IN ASFALTO PROPOSTA
- AREA ATTREZZATURE
- MARCIAPIEDE IN CALCESTRUZZO PROPOSTO
- FS — FS — RETE DI ACQUE REFLUE PROPOSTA
- SERBATOIO DI STOCCAGGIO E STAZIONE DI POMPAGGIO
- TOMBINO PER ACQUE REFLUE PROPOSTO
- EFW — FOGNATURA ESISTENTE
- RETE FOGNARIA DEL CLIENTE

NOTA

1. IL PROGETTO E I MATERIALI DELLE TUBAZIONI PROPOSTE PER IL DRENAGGIO DELLE ACQUE SUPERFICIALI DEVONO ESSERE CONFORMI AI CODICI DI PRATICA LOCALI.
2. TUTTE LE INFRASTRUTTURE DI DRENAGGIO DEVONO ESSERE PROGETTATE IN CONFORMITÀ ALLE NORME EN 752, EN 12056 E AI CODICI DI PRATICA LOCALI.
3. I DETTAGLI DELLE TRINCEE PROPOSTI DEVONO ESSERE CONFORMI AI DETTAGLI TIPICI SUL DISEGNOÒ2_004-CSE-V1-XX-DR-C-3100>3101 O AI CODICI DI PRATICAÐOCALI, A SECONDA DI QUALE SIA PIÙ STRINGENTE.

PIANO DI RIFERIMENTO

Tutte le dimensioni devono essere controllate in situ. Le quote figurate hanno preferenza sulle dimensioni in scala. Eventuali errori o discrepanze dovranno essere riportati agli architetti. Questo disegno non sarà editato o modificato dal destinatario.

A1

I diritti d'autore e la proprietà di questo disegno spettano a RKD Architects, il cui previo consenso scritto è necessario per il suo utilizzo, riproduzione o pubblicazione a terzi. Tutti i diritti riservati dalla legge sul diritto d'autore e dalle convenzioni internazionali sul diritto d'autore sono riservati a RKD Architects e possono essere protetti da procedimenti giudiziari di risarcimento per danni e/o ingiunzioni e spese.

Rev.	Data	Descrizione
P03	18.07.2025	ISTANZA VALUTAZIONE DI IMPATTO AMBIENTALE
P02	17.12.2024	ISTANZA VALUTAZIONE DI IMPATTO AMBIENTALE
P01	18.11.2024	ISTANZA VALUTAZIONE DI IMPATTO AMBIENTALE

COMUNE: COMUNE DI LACCHIARELLA PROVINCIA DI MILANO

COMITTENTE: Apto

PROGETTISTI: RKD, Clifton Scannell Emerson Associates, Black&White, VCA Green

STATO: ISTANZA VALUTAZIONE DI IMPATTO AMBIENTALE

PROGETTO: PROGETTO PER LA REALIZZAZIONE DI UN DATACENTER IN COMUNE DI LACCHIARELLA - INSTALLAZIONE DI GRUPPI ELETTROGENI DI EMERGENZA DI POTENZA COMPLESSIVA SUPERIORE A 150 MWt

INDIRIZZO: Lacchiarella Milano

TITOLO DWG: PIANO DEL CANTIERE DRENAGGIO ACQUE - TAVOLA 1

N. DISEGNO: SCML01 - CSE - XX - Z - D - C - 101041

REV.: P03 — PROGETTO N.: 23332 — SCALA: 1:500

DATA: Ottobre 2024

Clifton Scannell Emerson Associates